
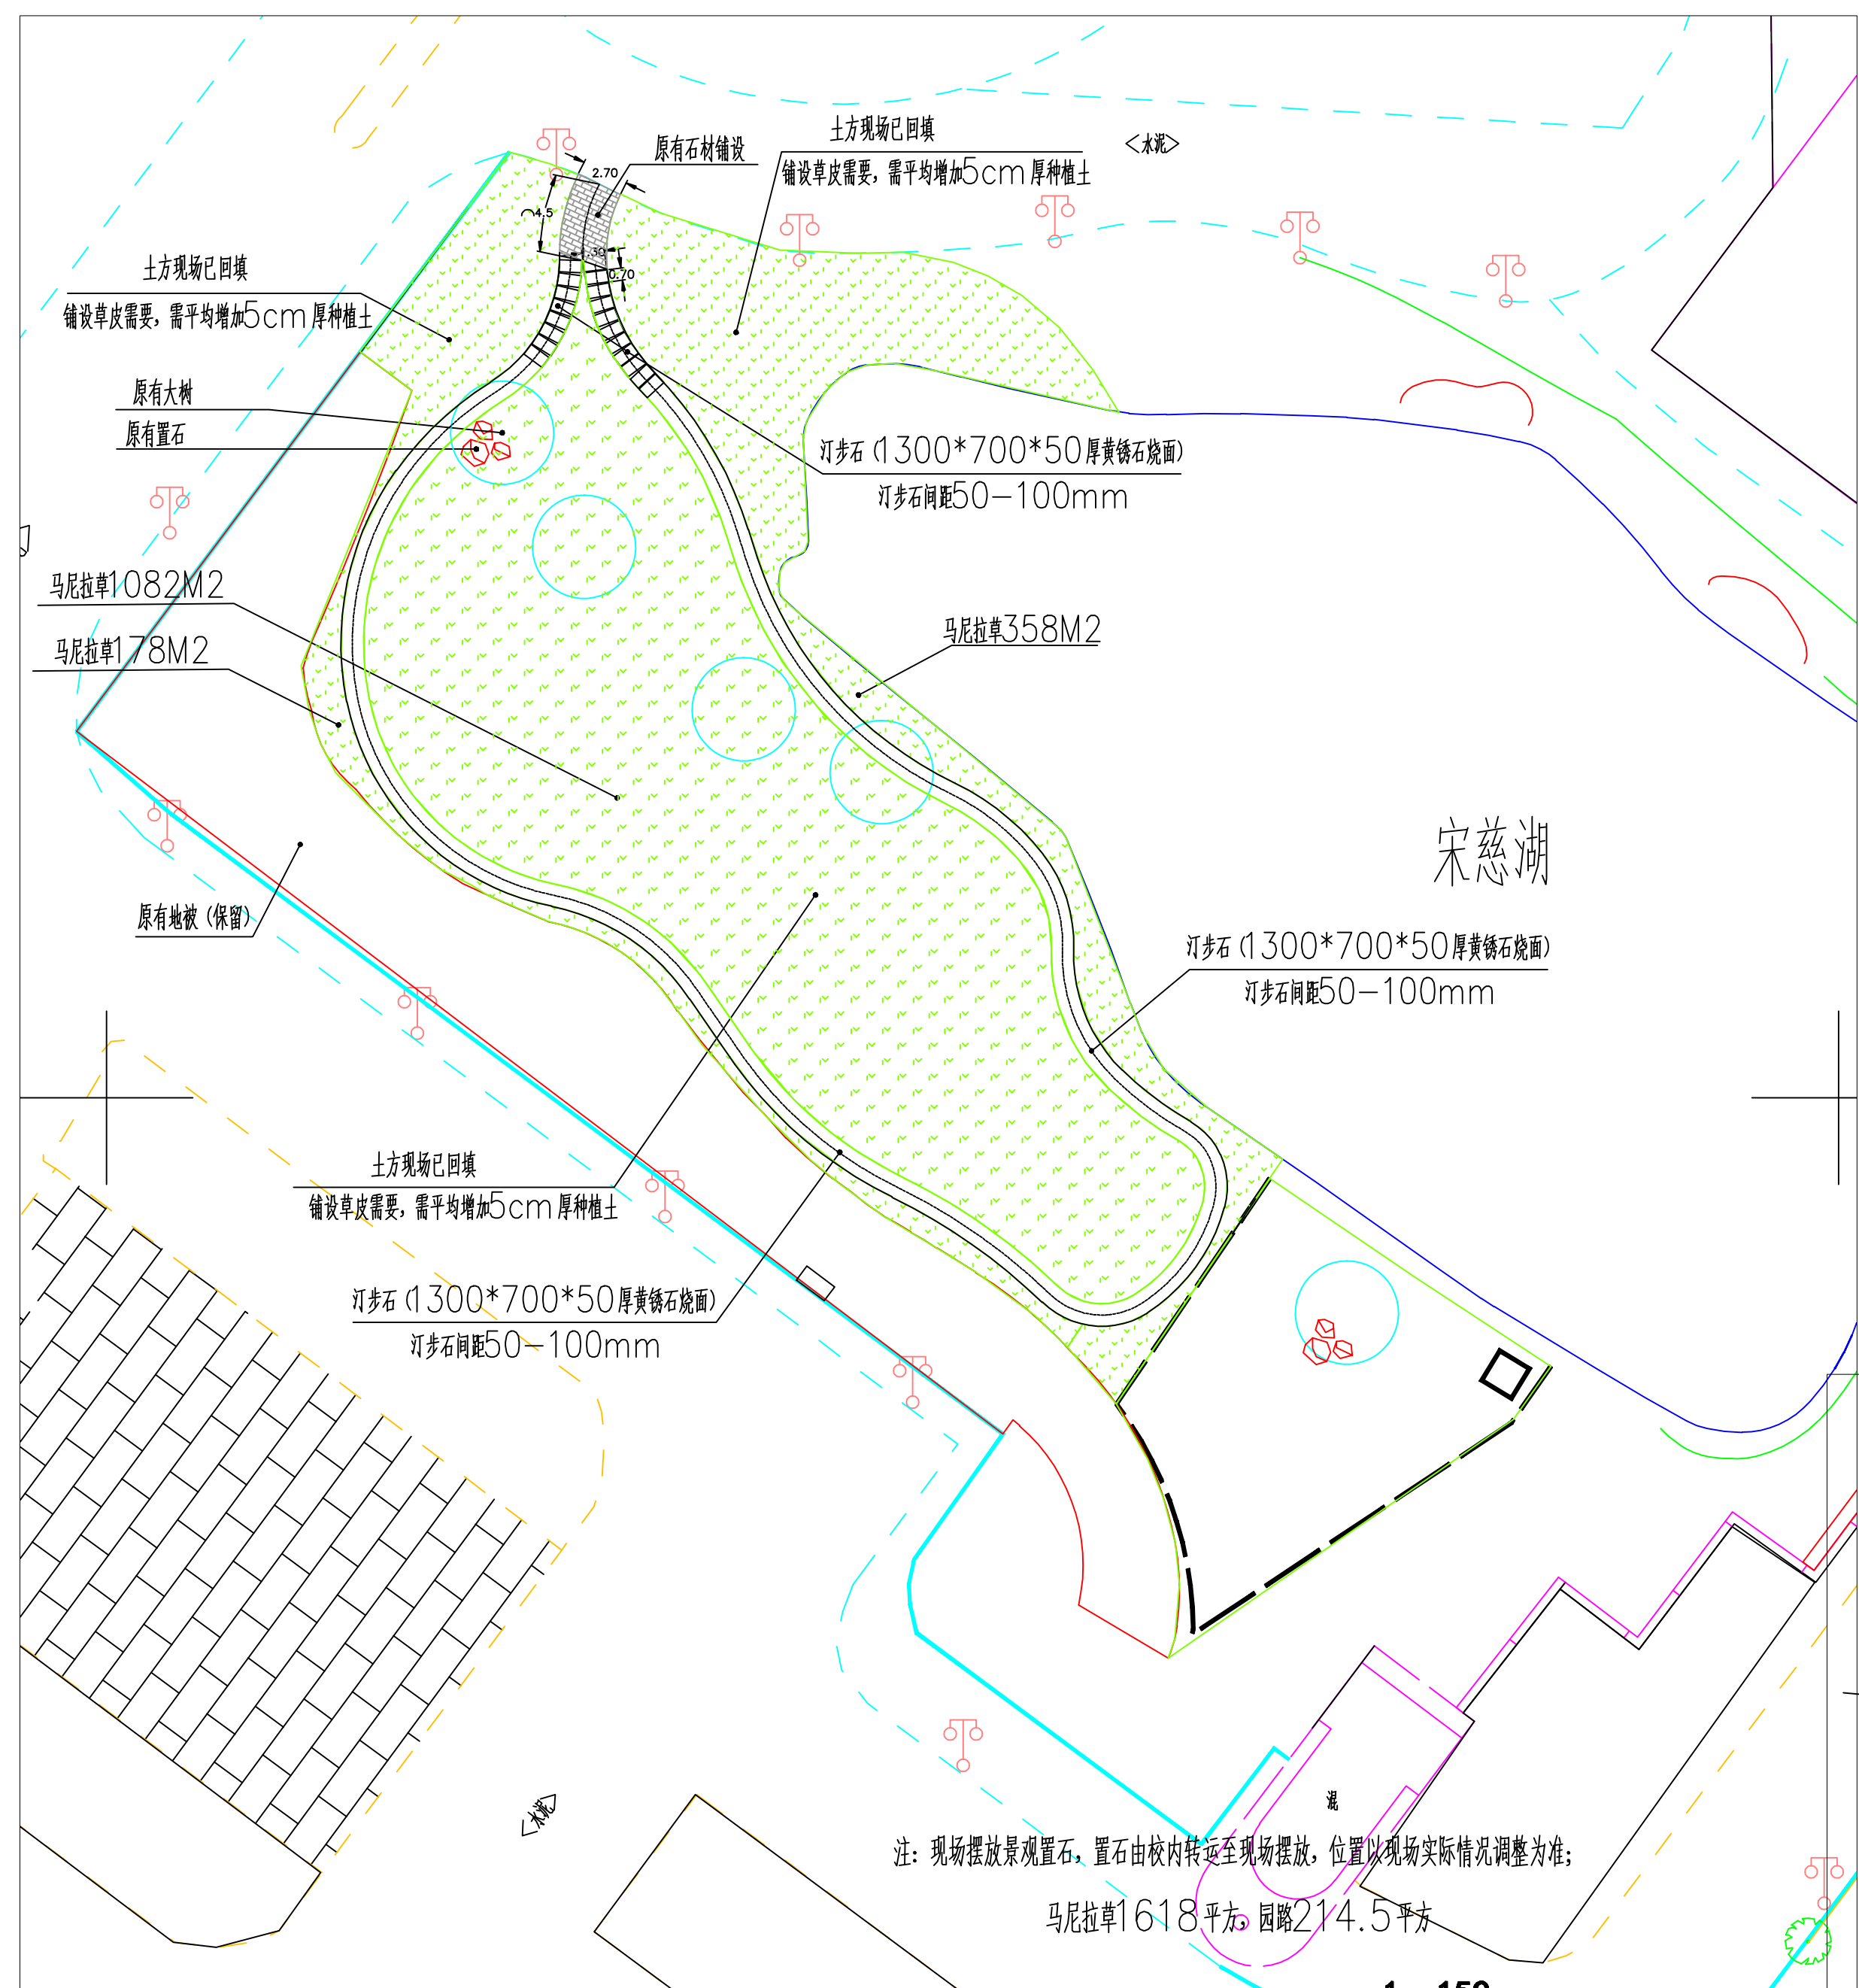


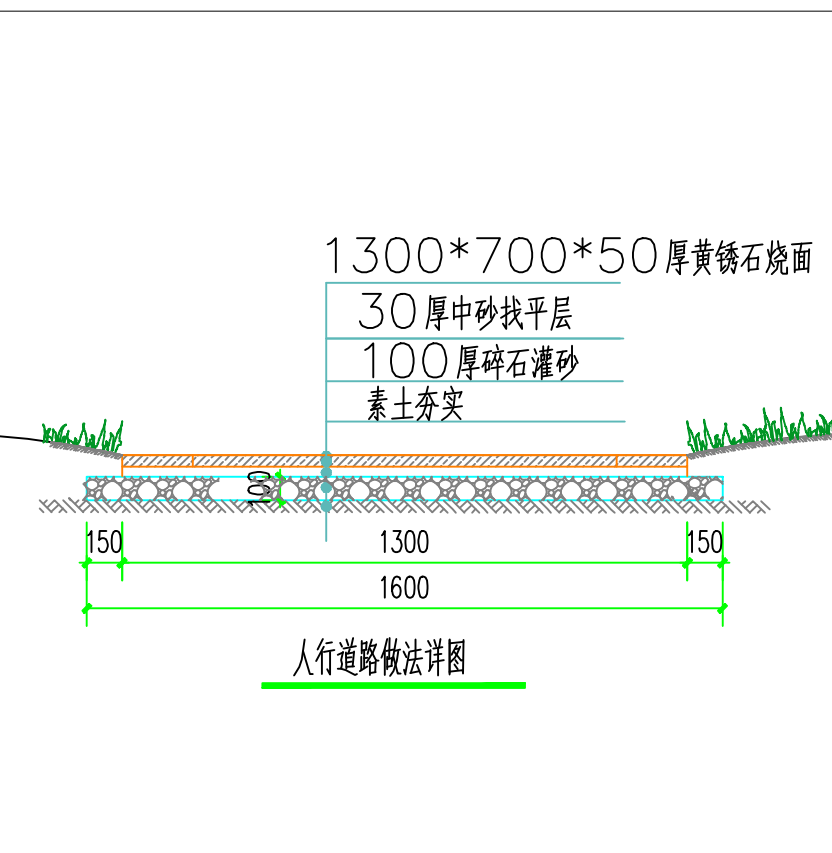

注：现场摆放景观置石，置石由校内转运至现场摆放，位置以现场实际情况调整为准；

马尼拉草1618平方,园路214.5平方

比例 1: 150

[illegible]